



ООО "ЗЕМЛЕМЕР"

Свидетельство о допуске к работам в области инженерных изысканий № 080-01/И-038
Свидетельство о допуске к работам по подготовке проектной документации №102-01/П-176

Заказчик: *Администрация Кореневского сельсовета
Кореневского района Курской области*

ДИЗАЙН ПРОЕКТ

*"Благоустройство общественной территории расположенной по адресу:
Курская область, Кореневский район, с.Коренево, ул.Базарная "*

7346/20-Ю

Ген. директор ООО "ЗЕМЛЕМЕР"

Исполнитель



А.П. Карпушин

А.Н. Косарев

г. Курск 2020г.

№ п/п	Обозначение	Наименование
1		Том 1. Дизайн проект.
2		Том 2. Сведения о предполагаемой (предельной) стоимости объекта благоустройства, содержащиеся в решении об утверждении муниципальной программы формирования современной городской среды (сметная документация).

Согласовано

Взам. инв. №

Подпись и дата

Инв. № подл.


7346/20-Ю

"Благоустройство общественной территории расположенной по адресу Курская область, Кореневский район, с.Коренево, ул.Базарная"

Изм.	Колуч	Лист	№ док	Подп.	Дата


Директор

Карпушин А.

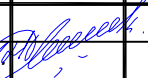

Исполнитель

Косарев А.

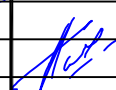

Заказчик:

Администрация п.Коренево
Кореневского района Курской области

заказ

Лист

Листов

1

1

Состав проекта.

ООО "ЗЕМЛЕМЕР"

Обозн.	Наименование	Примечание
7346/20-Ю.С	Содержание	стр.3
	Заявка/выписка о включении в муниципальную прог - рамму формирования современной городской среды	стр.4
7346/20-Ю.ПЗ	Пояснительная записка	стр.5
7346/20-Ю.ГЧ	Графическая часть	с тр.6

Согласовано

Взам. инв. №

Подпись и дата

Инв. № подл.

Изм.	Колуч	Лист	№ док	Подп.	Дата				
						7346/20-Ю			
						"Благоустройство общественной территории расположенной по адресу Курская область, Кореневский район, с.Коренево, ул.Базарная"			
						Заказчик: Администрация п.Коренево Кореневского района Курской области	заказ	Лист	Листов
							1	1	
						Содержание.	ООО "ЗЕМЛЕМЕР"		

Основные задачи проекта:

1. **Формирование художественного образа территории, как пространство для детей и семейного отдыха.**
2. **Развитие творческих способностей детей различных категорий.**
3. **Создание комфортных условий для активного отдыха различных групп населения.**

Объект расположен по адресу: Курская область, Кореневский муниципальный район, с. Коренево, ул. Базарная.

Для организации досуга детей дошкольного и младшего школьного возраста проектом предусматривается устройство и оборудование детской площадки.

Детская площадка - это зона, обеспечивающая физическую активность и полноценное развитие маленьких горожан, где они смогут проводить время за игрой.

При обустройстве игровой зоны учтены аспекты игры на детской площадке, все игровые элементы размещены в соответствии с возрастом и возможностями ребенка.

В проекте заложены самые востребованные предметы, которые будут интересны детям. При проектировании были учтены все необходимые параметры детской площадки, влияющие на здоровье подрастающего поколения, а именно качество и эргономичность конструкций площадки, безопасность ее расположения и материалов, использованных при сооружении, удобство доступа и комфортные условия пребывания для детей и родителей, на территории есть место для отдыха, где установлены лавочки.


Согласно дизайн-проекта подходы к площадке выполнены из асфальтобетона для удобства пешеходов с колясками, территория площадки будет выровнена с помощью спец техники и покрыта песчаным покрытием с обортованием БР 100.20.8.

По периметру площадки будет установлено ограждение для безопасности нахождения детей на площадке.

Ожидаемые результаты от реализации проекта:

В селе будет построена детская игровая площадка, которая обеспечит условия для безопасного отдыха детей, организации и проведения культурно-досуговых мероприятий.

При реализации проекта у местных жителей появиться отличное место для активного досуга, и подвижный отдых на свежем воздухе станет полезным и правильным времяпрепровождением для детей и взрослых.

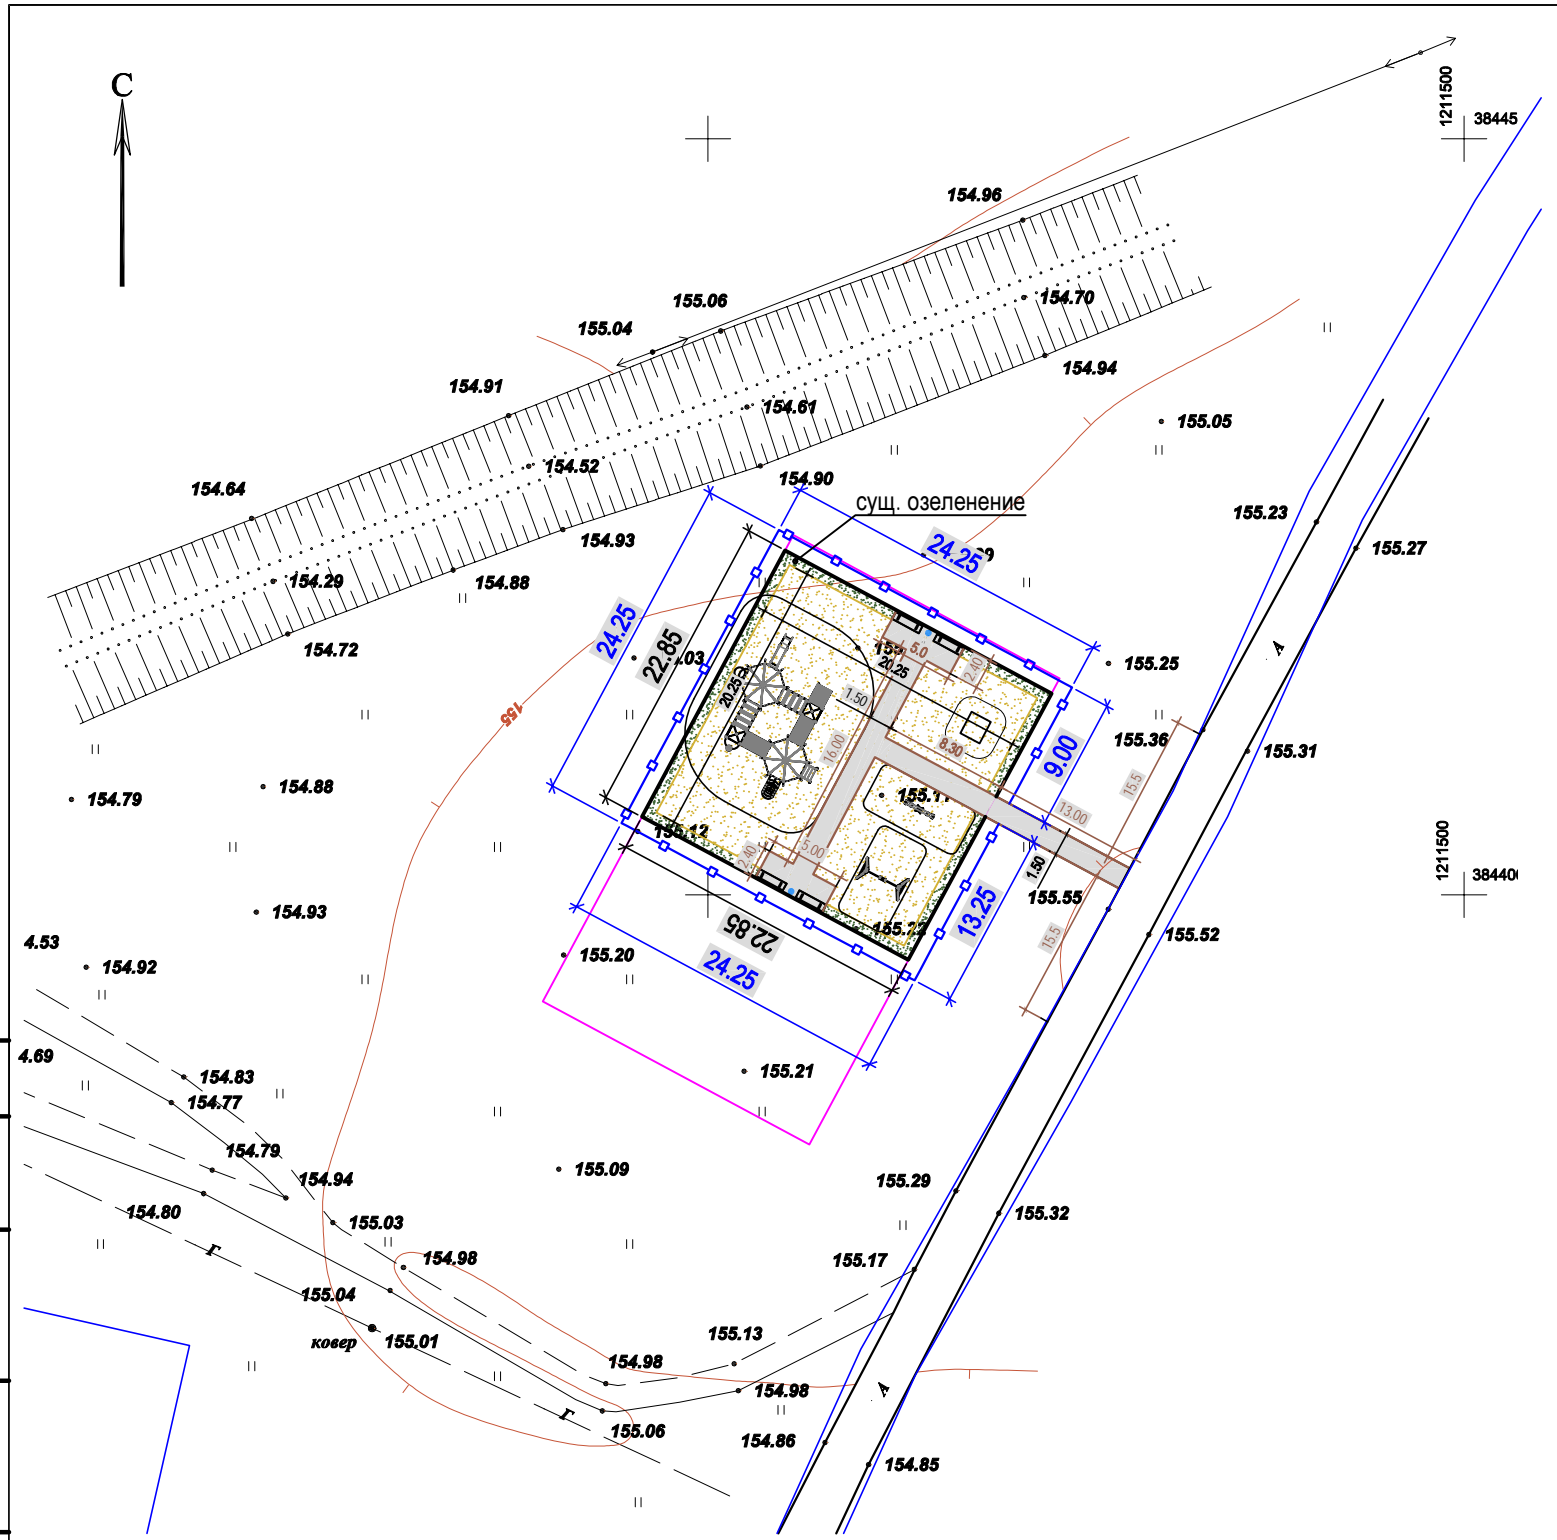

ВЕДОМОСТЬ ТРОТУАРОВ, ДОРОЖЕК И ПЛОЩАДОК


Поз.	Наименование	Тип	Площадь покрытия, м ²	Примечание
1	В качестве ударопоглощающего покрытия применить песок (размер частиц 0,2-2,0) min 31 см (h), БР 100.20.8 L=90 пог.м	Тип-Т1	363,0	
2	Покрытие тротуара, БР 100.20.8 L=121 мп.	Тип-Т2	80,0	

ВЕДОМОСТЬ МАЛЫХ АРХИТЕКТУРНЫХ ФОРМ И ПЕРЕНОСНЫХ ИЗДЕЛИЙ

Поз.	Обозначение	Наименование	Кол.	Примечание
1	ДИК 4.16	Детский игровой комплекс Городок Н=1500, 1542 кг	1	ООО "Артрикс", аналог
2	ДИО 3.07-16	Качалка-балансир, 45 кг	1	ООО "Артрикс", аналог
3	ДИО 1.042, ДИО 1.203	Качели Спрут - 123 кг и подвес - 5 кг	1	ООО "Артрикс", аналог
4	МФ 3.034	Песочница "Лето", 79 кг	1	ООО "Артрикс", аналог
5	МФ 1.101	Лавочка ДПС, 54 кг	4	ООО "Артрикс", аналог
6	МФ 6.05	Урна, 10 кг	2	ООО "Артрикс", аналог
7		Ограждение мет. ПО-1 "Крест", 2.0 x 0.04 x 0.90(н)	95 м.п.	"Завод металлических ограждений группы компаний Адванта", аналог

Примечание:
 Учесть объём бетона В20 (М 250):
 - под бетонирование опор МАФ -1.674м³,
 - под бетонирование опор ограждения -1.35м³ (0.3x0.3x0.3x50шт).

Схема сопряжения тротуаров и детской площадки

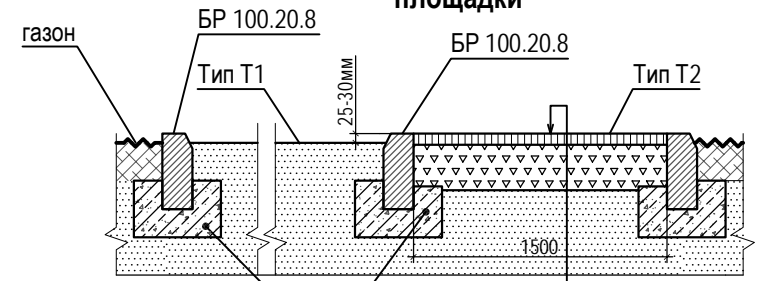

Бетон В-15
ГОСТ 26633-2015

Тип Т2	Покрытие тротуара	
	Мелкозернистый асфальтобетон, тип Б марки II ГОСТ 9128-2013	-0.03 м
	Розлив вяжущих материалов-эмульсия битумно-катионная, марка ЭБК-1	
	Щебень М600 ГОСТ 8267-93 фр. 5...20	-0.10 м
	Песок мелкий ГОСТ 8736-2014, с послойным трамбованием	-0.20 м
	Уплотненный грунт Куп.=0.95	

Согласовано

Инв. № подл. Подпись и дата. Взам. инв. №

7346/20-Ю

"Благоустройство общественной территории, расположенной по адресу Курская область, Кореневский район, с.Коренево, ул.Базарная"

Изм.	Кол.уч.	Лист	Ндоп.	Подп.	Дата
ГИП		Карпушин А.И.			09.20
Разработал		Косарев А.			09.20
Проверил					
Н контроль					

Заказчик:
 Администрация Кореневского сельсовета
 Кореневского района Курской области

Стадия	Лист	Листов
П	1	1

Схема благоустройства территории М 1:500

ООО "ЗЕМЛЕМЕР"