



ООО "ЗЕМЛЕМЕР"

Свидетельство о допуске к работам в области инженерных изысканий № 080-01/И-038
Свидетельство о допуске к работам по подготовке проектной документации №102-01/П-176

Заказчик: *Администрация Кореневского сельсовета
Кореневского района Курской области*

ДИЗАЙН ПРОЕКТ

*"Благоустройство общественной территории расположенной по адресу:
Курская область, Кореневский район, с.Коренево, ул.Базарная "*

7346/20-Ю

Ген. директор ООО "ЗЕМЛЕМЕР"

Исполнитель



А.П. Карпушин

А.Н. Косарев

г. Курск 2020г.

№ п/п	Обозначение	Наименование
1		Том 1. Дизайн проект.
2		Том 2. Сведения о предполагаемой (предельной) стоимости объекта благоустройства, содержащиеся в решении об утверждении муниципальной программы формирования современной городской среды (сметная документация).

Согласовано

Взам. инв. №

Подпись и дата

Инв. № подл.


7346/20-Ю

"Благоустройство общественной территории расположенной по адресу Курская область, Кореневский район, с.Коренево, ул.Базарная"

Изм.	Колуч	Лист	№ док	Подп.	Дата


Директор

Карпушин А.

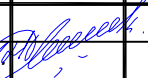

Исполнитель

Косарев А.

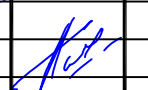

Заказчик:

Администрация п.Коренево
Кореневского района Курской области

заказ

Лист

Листов

1

1

Состав проекта.

ООО "ЗЕМЛЕМЕР"

Обозн.	Наименование	Примечание
7346/20-Ю.С	Содержание	стр.3
	Заявка/выписка о включении в муниципальную прог - рамму формирования современной городской среды	стр.4
7346/20-Ю.ПЗ	Пояснительная записка	стр.5
7346/20-Ю.ГЧ	Графическая часть	с тр.6

Согласовано

Взам. инв. №

Подпись и дата

Инв. № подл.

Изм.	Колуч	Лист	№ док	Подп.	Дата	7346/20-Ю			
						"Благоустройство общественной территории расположенной по адресу Курская область, Кореневский район, с.Коренево, ул.Базарная"			
						Заказчик:	заказ	Лист	Листов
						Администрация п.Коренево Кореневского района Курской области		1	1
						Содержание.	ООО "ЗЕМЛЕМЕР"		

Основные задачи проекта:

1. **Формирование художественного образа территории, как пространство для детей и семейного отдыха.**
2. **Развитие творческих способностей детей различных категорий.**
3. **Создание комфортных условий для активного отдыха различных групп населения.**

Объект расположен по адресу: Курская область, Кореневский муниципальный район, с. Коренево, ул. Базарная.

Для организации досуга детей дошкольного и младшего школьного возраста проектом предусматривается устройство и оборудование детской площадки.

Детская площадка - это зона, обеспечивающая физическую активность и полноценное развитие маленьких горожан, где они смогут проводить времени за игрой.

При обустройстве игровой зоны учтены аспекты игры на детской площадке, все игровые элементы размещены в соответствии с возрастом и возможностями ребенка.

Качели, горка, лестница, карусель – самые востребованные предметы, которые будут интересны детям.

При проектировании были учтены все необходимые параметры детской площадки влияющие на здоровье подрастающего поколения, а именно качество и эргономичность конструкции площадки, безопасность ее расположения и материалов, использованных при сооружении, удобство доступа и комфортные условия пребывания для детей и родителей, на территории есть место для отдыха, где установлены лавочки.


Согласно дизайн-проекта подходы к площадке выполнены из асфальтобетона для удобства пешеходов с колясками, территория площадки будет выровнена с помощью спец техники и покрыта песчаным покрытием с обортованием БР 100.20.8.

По периметру площадки будет установлено ограждение для безопасности нахождения детей на площадке.

Ожидаемые результаты от реализации проекта:

В селе будет построена детская игровая площадка, которая обеспечит условия для безопасного отдыха детей, организации и проведения культурно-досуговых мероприятий.

При реализации проекта у местных жителей появиться отличное место для активного досуга, и подвижный отдых на свежем воздухе станет полезным и правильным времяпрепровождением для детей и взрослых.

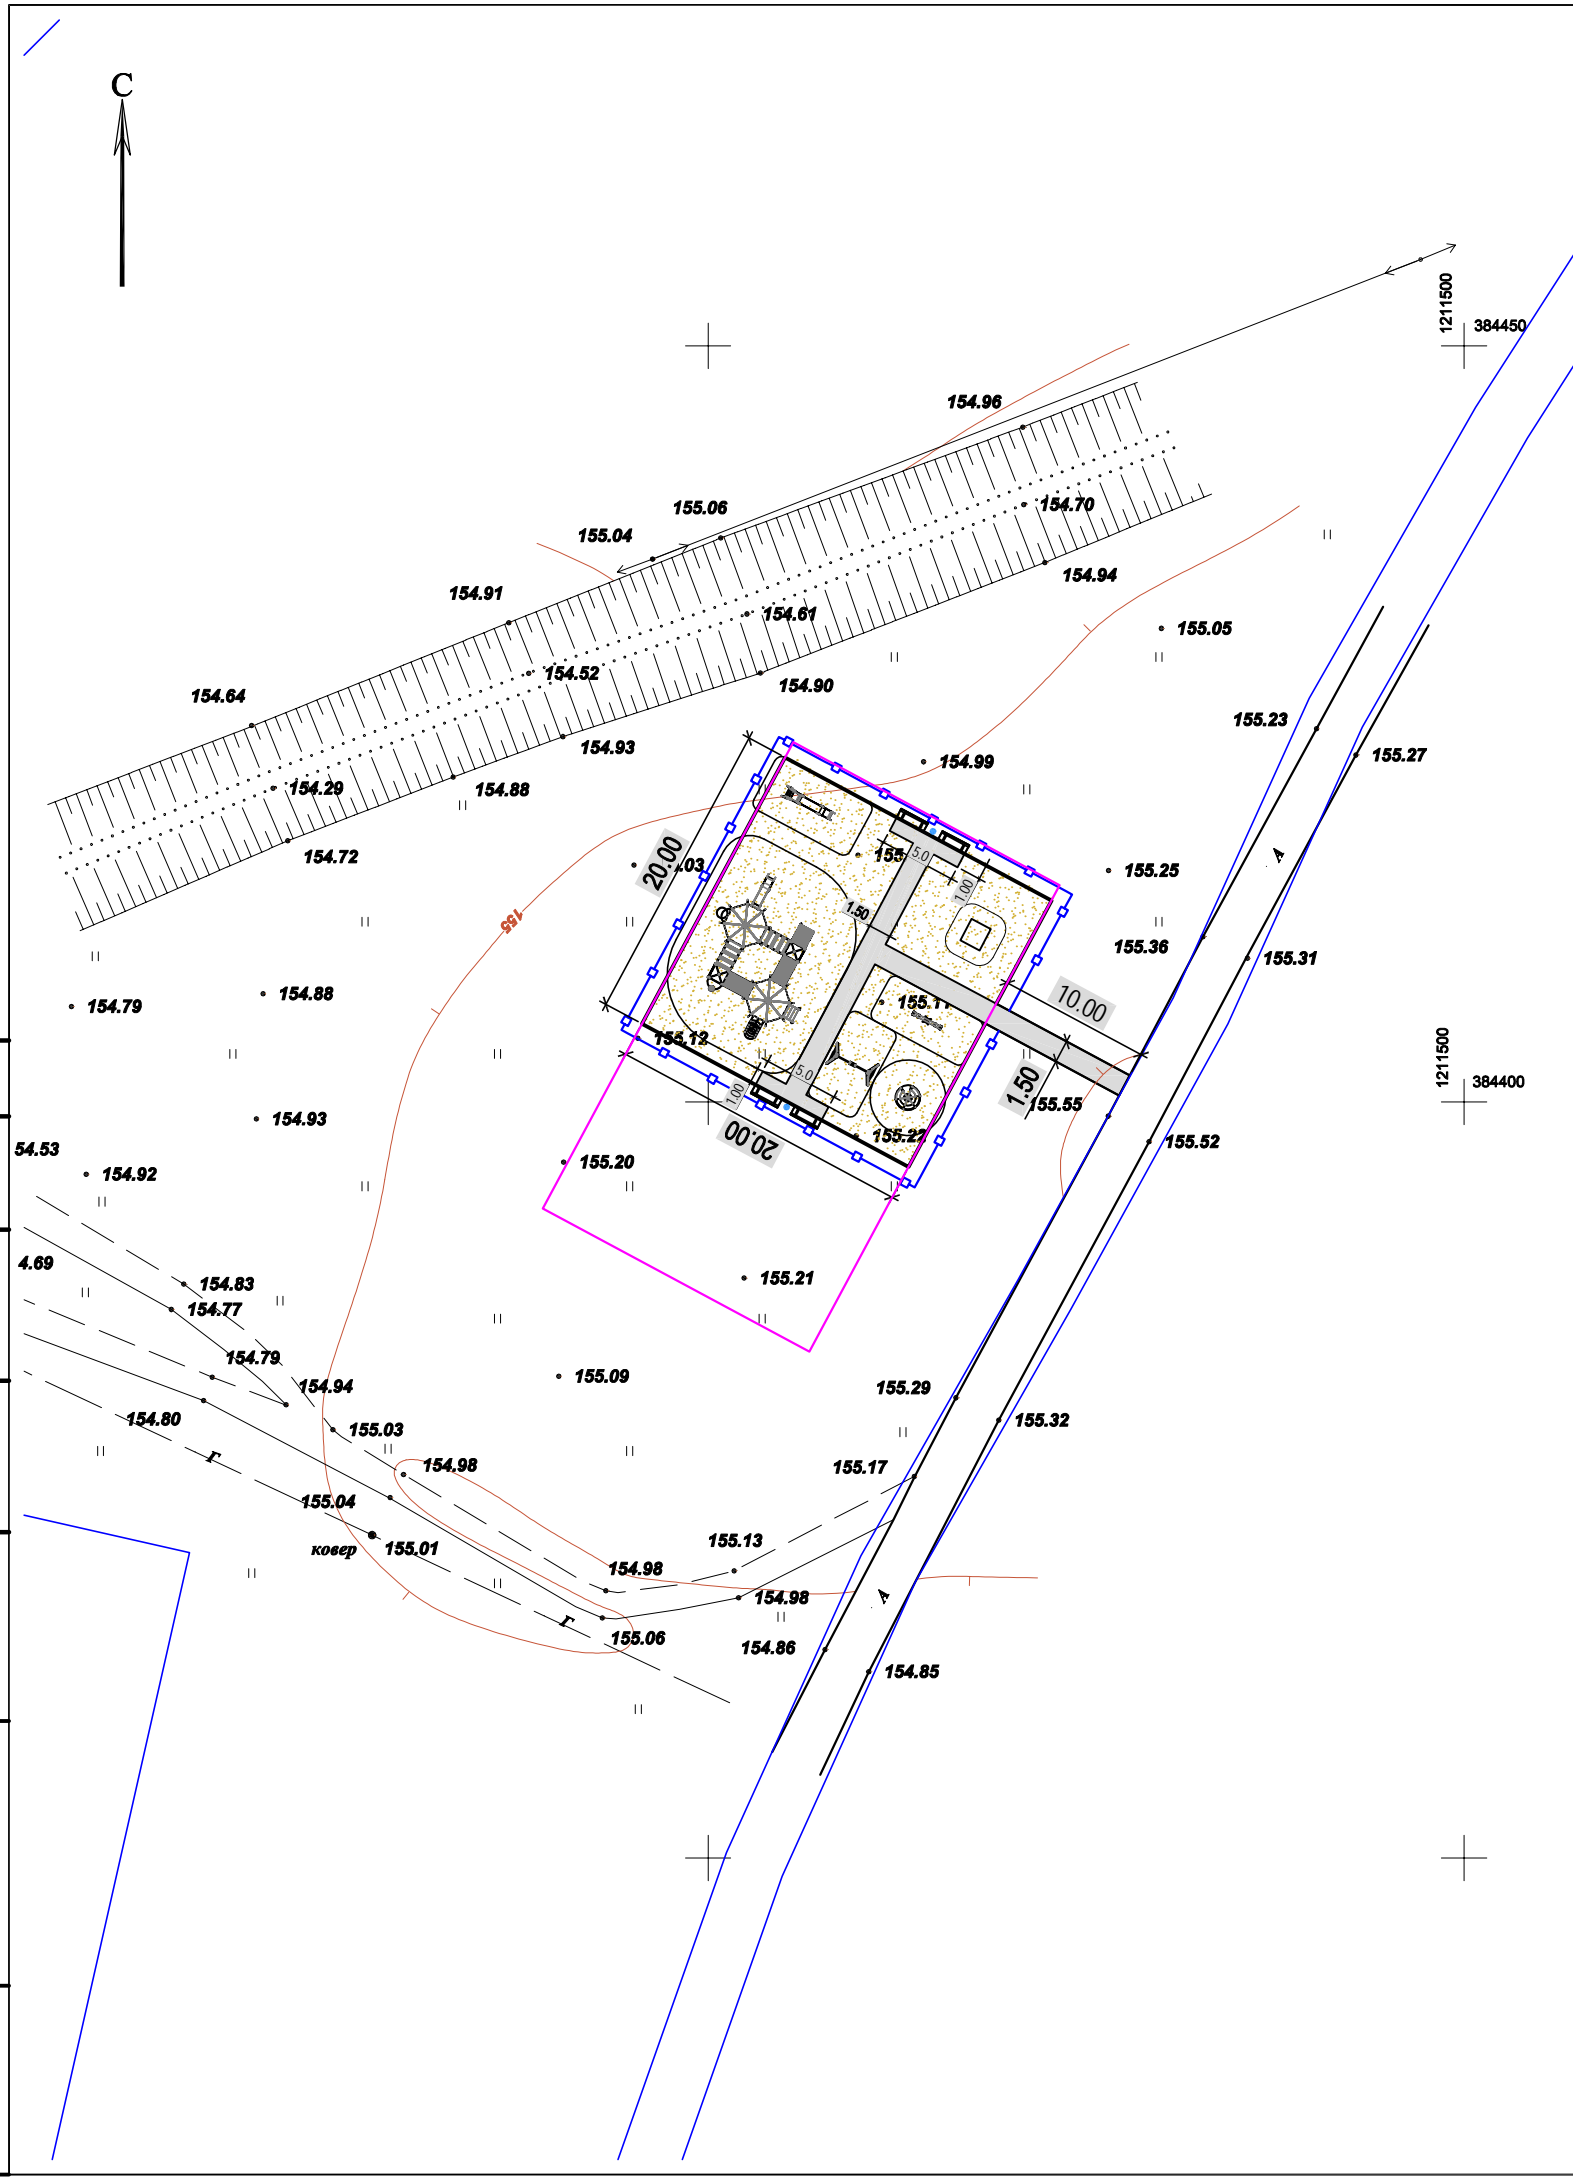

ВЕДОМОСТЬ ТРОТУАРОВ, ДОРОЖЕК И ПЛОЩАДОК

Поз.	Наименование	Тип	Площадь покрытия, м ²	Примечание
1	В качестве ударопоглощающего покрытия применить песок (размер частиц 0,2-2,0) min 35 см (h).	Тип-Т1	350,0	
2	Покрытие тротуара, поребрик садовый L=121 мп.	Тип-Т2	80,0	
Стыковочные элементы				
3	БР 100.20.8 L=90 пог.м			

ВЕДОМОСТЬ МАЛЫХ АРХИТЕКТУРНЫХ ФОРМ И ПЕРЕНОСНЫХ ИЗДЕЛИЙ

Поз.	Обозначение	Наименование	Кол.	Примечание
1	ДИК 4.16	Детский игровой комплекс Городок Н=1500	1	ООО "Артрикс"
2	ДИО 3.07-16	Качалка-балансир	1	ООО "Артрикс"
3	ДИО 5.032	Горка с металлическими перилами Н=1200	1	ООО "Артрикс"
4	ДИО 1.042, ДИО 1.203	Качели Спрут и подвес	1	ООО "Артрикс"
5	ДИО 2.08-16 ДИО 2.00	Карусель со сплошным сидением, Арматура фундаментная монтажная	1	ООО "Артрикс"
6	МФ 3.034	Песочница "Лето"	1	ООО "Артрикс"
7	МФ 1.101	Лавочка ДПС	4	ООО "Артрикс"
8	МФ 6.05	Урна	2	ООО "Артрикс"
9	МФ 7.10	Ограждение деревянное декор. 2000x1100(h) мм	86.5 м.п.	ООО "Артрикс"

Примечание:
Учесть объем бетона В20 (М 250) под бетонирование опор МАФ -1.98м³.

Тип Т2	Покрытие тротуара
	Мелкозернистый асфальтобетон, тип Б марки II ГОСТ 9128-2013 -0.03м
	Розлив вяжущих материалов-эмульсия битумно-катионная, марка ЭБК-1
	Щебень М600 ГОСТ 8267-93 фр. 5...20 -0.12 м
	Песок мелкий ГОСТ 8736-2014, с послойным трамбованием -0.20м
	Уплотненный грунт Куп.=0.95

Инв. № подл. Подпись и дата
 Взам. инв. №
 Согласовано

Изм.	Кол.уч.	Лист	Ндок.	Подп.	Дата	7346/20- Ю		
"Благоустройство общественной территории расположенной по адресу: Курская область, Кореневский район, с.Коренево, ул.Базарная"						Заказчик:		
						Администрация Кореневского сельсовета Кореневского района Курской области		
ГИП Карпушин А.А. 09.20 Разработал Косарев А. 09.20 Проверил Н контроль						Стадия	Лист	Листов
Схема благоустройства территории М 1:500						П	1	1
						ООО "ЗЕМЛЕМЕР"		