



ООО "ЗЕМЛЕМЕР"

Свидетельство о допуске к работам в области инженерных изысканий № 080-01/И-038
Свидетельство о допуске к работам по подготовке проектной документации №102-01/П-176

*Заказчик: Администрация Кореневского сельсовета
Кореневского района Курской области*

ДИЗАЙН ПРОЕКТ

*"Благоустройство общественной территории, расположенной по адресу:
Курская область, Кореневский район с. Коренево, ул. Снаготской Шлях
(Детская площадка)"*

9865/21-Ю

Ген. директор ООО "ЗЕМЛЕМЕР"

А.П. Карпушин

Исполнитель

А.Н. Косарев

г. Курск 2021г.

№ п/п	Обозначение	Наименование
1		Том 1. Дизайн проект.
2		Том 2. Сведения о предполагаемой (предельной) стоимости объекта благоустройства, содержащиеся в решении об утверждении муниципальной программы формирования современной городской среды (сметная документация).

Согласовано

Взам. инв. №

Подпись и дата

Инв. № подл.

Изм.	Колуч	Лист	№ док	Подп.	Дата				
						9865/21-Ю			
						"Благоустройство общественной территории, расположенной по адресу: Курская область, Кореневский район с. Коренево, ул. Снаготской Шлях (Детская площадка)"			
						Заказчик: Администрация п.Коренево Кореневского района Курской области	заказ	Лист	Листов
						Директор Карпушин А.	1	1	1
						Исполнитель Косарев А.	Состав проекта.		
						ООО "ЗЕМЛЕМЕР"			

Обозн.	Наименование	Примечание
9865/21-Ю.С	Содержание	стр.3
	Заявка/выписка о включении в муниципальную прог - рамму формирования современной городской среды	стр.4
9865/21-Ю.ПЗ	Пояснительная записка	стр.5
9865/21-Ю.ГЧ	Графическая часть	с тр.6

Согласовано

Взам. инв. №

Подпись и дата

Инв. № подл.

Изм.	Колуч	Лист	№ док	Подп.	Дата				
						9865/21-Ю			
						"Благоустройство общественной территории, расположенной по адресу: Курская область, Кореневский район с. Коренево, ул. Снаготской Шлях (Детская площадка)"			
						Заказчик: Администрация п.Коренево Кореневского района Курской области	заказ	Лист	Листов
							1	1	
						Содержание.	ООО "ЗЕМЛЕМЕР"		

Основные задачи проекта:

1. **Формирование художественного образа территории, как пространство для детей и семейного отдыха.**
2. **Развитие творческих способностей детей различных категорий.**
3. **Создание комфортных условий для активного отдыха различных групп населения.**

Объект расположен по адресу: Курская область, Кореневский муниципальный район, с. Коренево, ул. Снаготский Шлях.

Для организации досуга детей дошкольного и младшего школьного возраста проектом предусматривается устройство и оборудование детской площадки.

Детская площадка - это зона, обеспечивающая физическую активность и полноценное развитие маленьких горожан, где они смогут проводить время за игрой.

При обустройстве игровой зоны учтены аспекты игры на детской площадке, все игровые элементы размещены в соответствии с возрастом и возможностями ребенка.

В проекте заложены самые востребованные предметы, которые будут интересны детям. При проектировании были учтены все необходимые параметры детской площадки, влияющие на здоровье подрастающего поколения, а именно качество и эргономичность конструкций площадки, безопасность ее расположения и материалов, использованных при сооружении, удобство доступа и комфортные условия пребывания для детей и родителей, на территории есть место для отдыха, где установлены лавочки.


Согласно дизайн-проекта подходы к площадке выполнены из плитки, территория площадки будет выровнена с помощью спец техники и покрыта песчаным покрытием с обортованием БР 100.20.8.

По периметру площадки будет установлено ограждение для безопасности нахождения детей на площадке.

Ожидаемые результаты от реализации проекта:

В селе будет построена детская игровая площадка, которая обеспечит условия для безопасного отдыха детей.

При реализации проекта у местных жителей появиться отличное место для активного досуга, и подвижный отдых на свежем воздухе станет полезным и правильным времяпрепровождением для детей и взрослых.

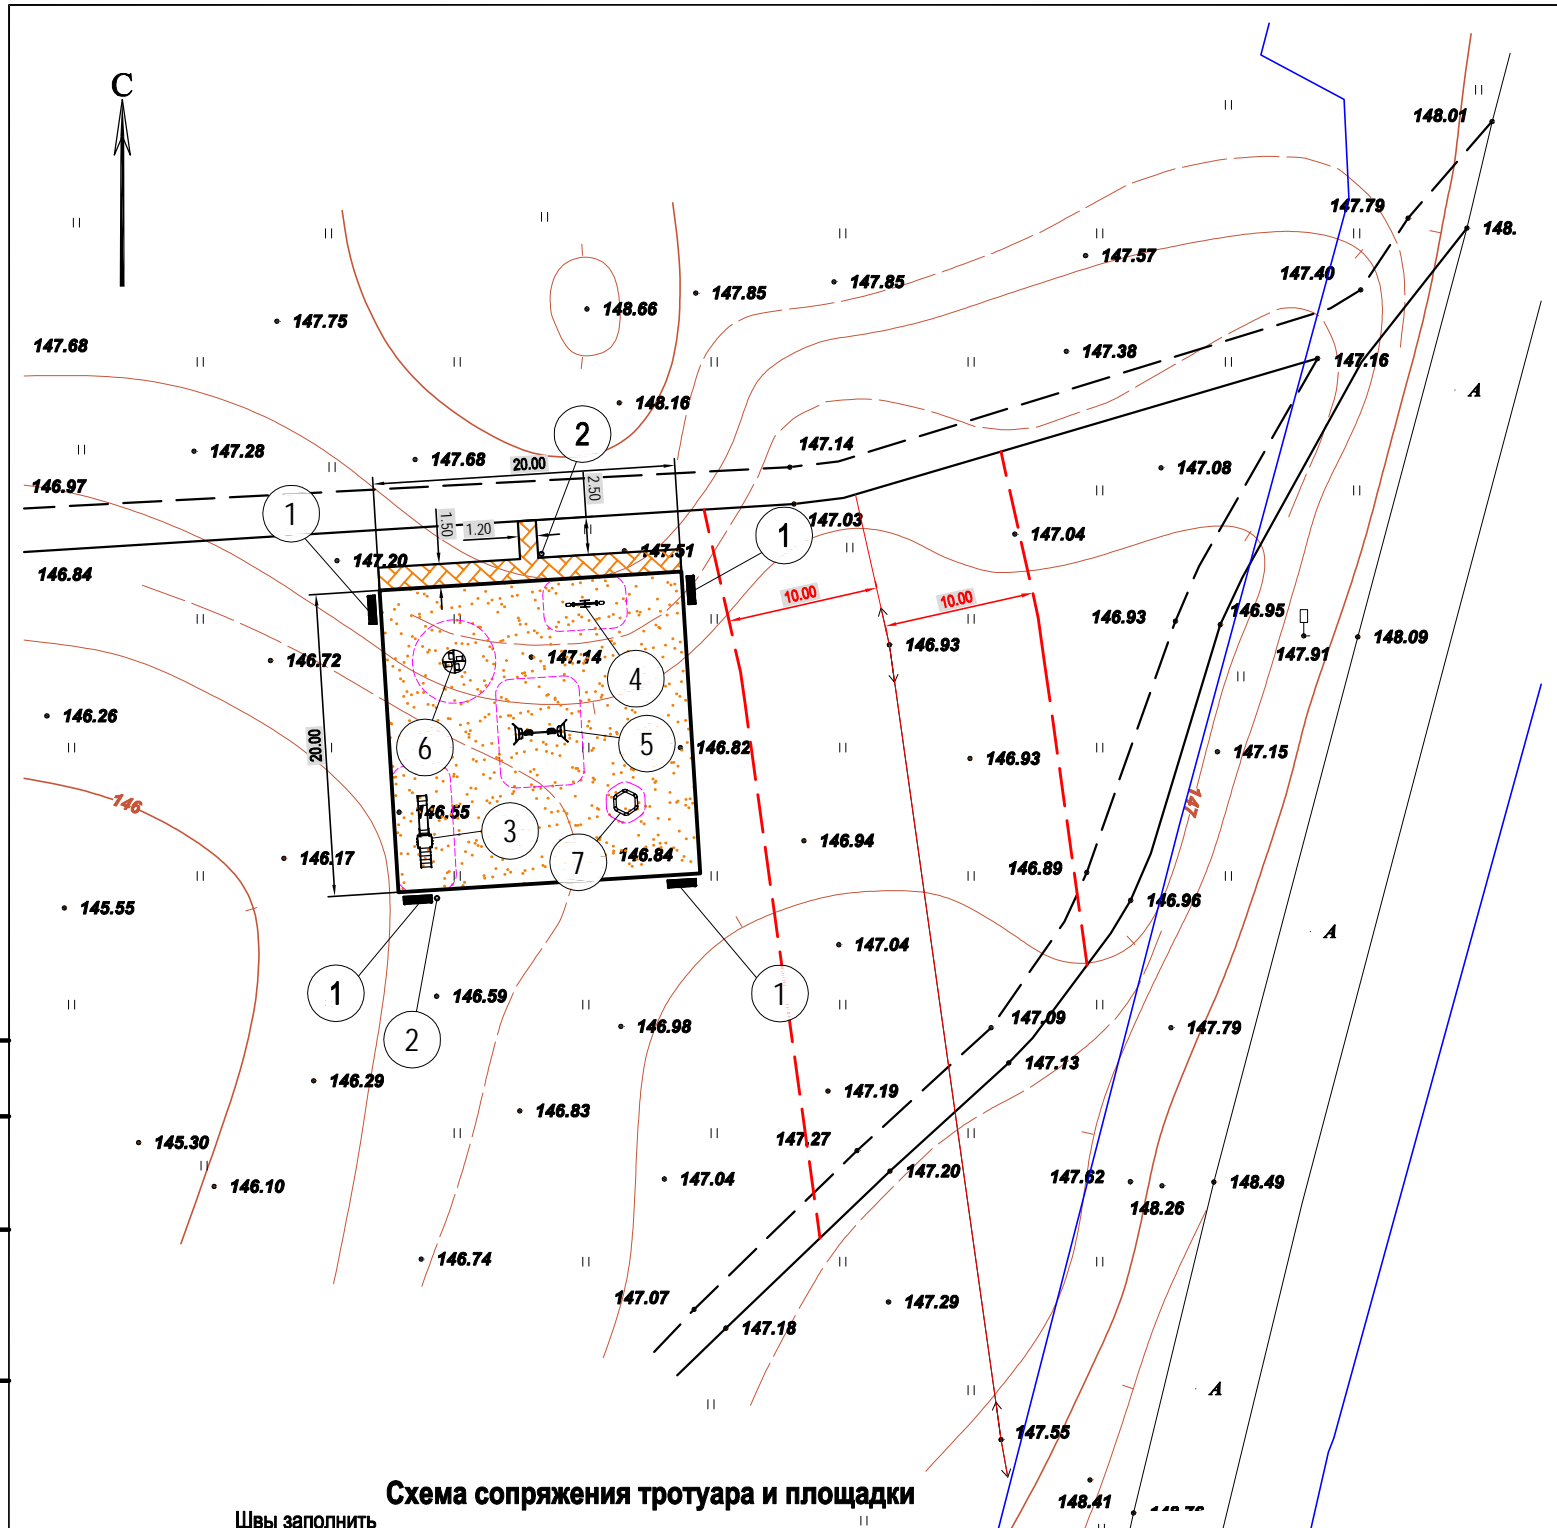


ВЕДОМОСТЬ ТРОТУАРОВ, ДОРОЖЕК И ПЛОЩАДОК

Поз.	Наименование	Тип	Площадь покрытия, м ²	Примечание
1	В качестве ударопоглощающего покрытия применить песок (размер частиц 0,2-2,0) min 35 см (h).	Тип-Т1	400,0	
2	Покрытие тротуара	Тип-Т2	33,0	
Стыковочные элементы				
3	БР 100.20.8 L=80+34 пог.м			

ВЕДОМОСТЬ МАЛЫХ АРХИТЕКТУРНЫХ ФОРМ И ПЕРЕНОСНЫХ ИЗДЕЛИЙ

Поз.	Расход бетона В20, м ³	Наименование	Кол.	Примечание
1	0.5x0.5x0.5x8=1	Д-1.3 Диван парковый на мет. опорах без подлокотников, 52 кг.	4	
2	0.3x0.3x0.5x8=0.09	У-1.1 - Урна металлическая, 10кг.	2	
3	0.3x0.3x0.5x4=0.18	МФ-1.81 - Детская горка "Гусь", 265кг.	1	
4	0.5x0.5x0.3=0.075	КАЧ-1.6 Качалка-балансир "Лошадка", 48кг.	1	
5	0.3x0.3x0.8x4=0.288	КАЧ-1.9 Рама для подвесных качелей и сиденье резиновое со спинкой К-1.01, 175 кг.	1	
6	0.5x0.5x0.8=0.2	КАР-1.8 Карусель, 145 кг.	1	
7	0.3x0.3x0.3x6=0.162	МФ-1.14.2 - Детская песочница, 53 кг.	1	
Итого: 1.995 м ³				

Схема сопряжения тротуара и площадки

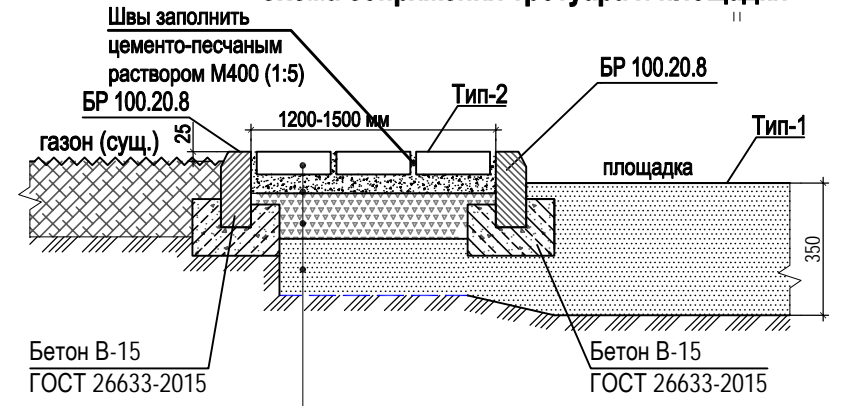

Бетонные тротуарные плиты	ГОСТ 17608-2017	-0.06 м
Сухая пескоцементная смесь	ТУ 400-24-114-78	-0.05 м
Щебень М800	ГОСТ 8267-93 фр.5..20	-0.12 м
Песок очень мелкий	ГОСТ 8736-2014 с посл. трамбованием	-0.15 м
Материал геотекстильный нетканый иглопробивной полиэфирный, "Славрос ПН-М1 150"		
Уплотненный грунт	Куп. 0.95	

Примечание:
Монтаж игрового оборудования выполнить путём погружения стоек/опор малых архитектурных форм в бетонное основание кл. не ниже В20.

Изм.	Кол.уч.	Лист	Ндк.	Подп.	Дата	9865/21- Ю			
						"Благоустройство общественной территории, расположенной по адресу: Курская область, Кореневский район с. Коренево, ул. Снаготской Шлях (Детская площадка)"			
						Заказчик:	Стадия	Лист	Листов
ГИП	Карпушин А.	10.21				Администрация Кореневского сельсовета Кореневского района Курской области	П	1	1
Разработал	Косарев А.	10.21							
Проверил									
Н контроль									
						Схема благоустройства территории М 1:500		ООО "ЗЕМЛЕМЕР"	

Инв. № подл. Подпись и дата
 Взам. инв. №
 Согласовано